


Osiedle Dolina Pilicy

Szczyty, działka nr 13/33

Dom A1-06

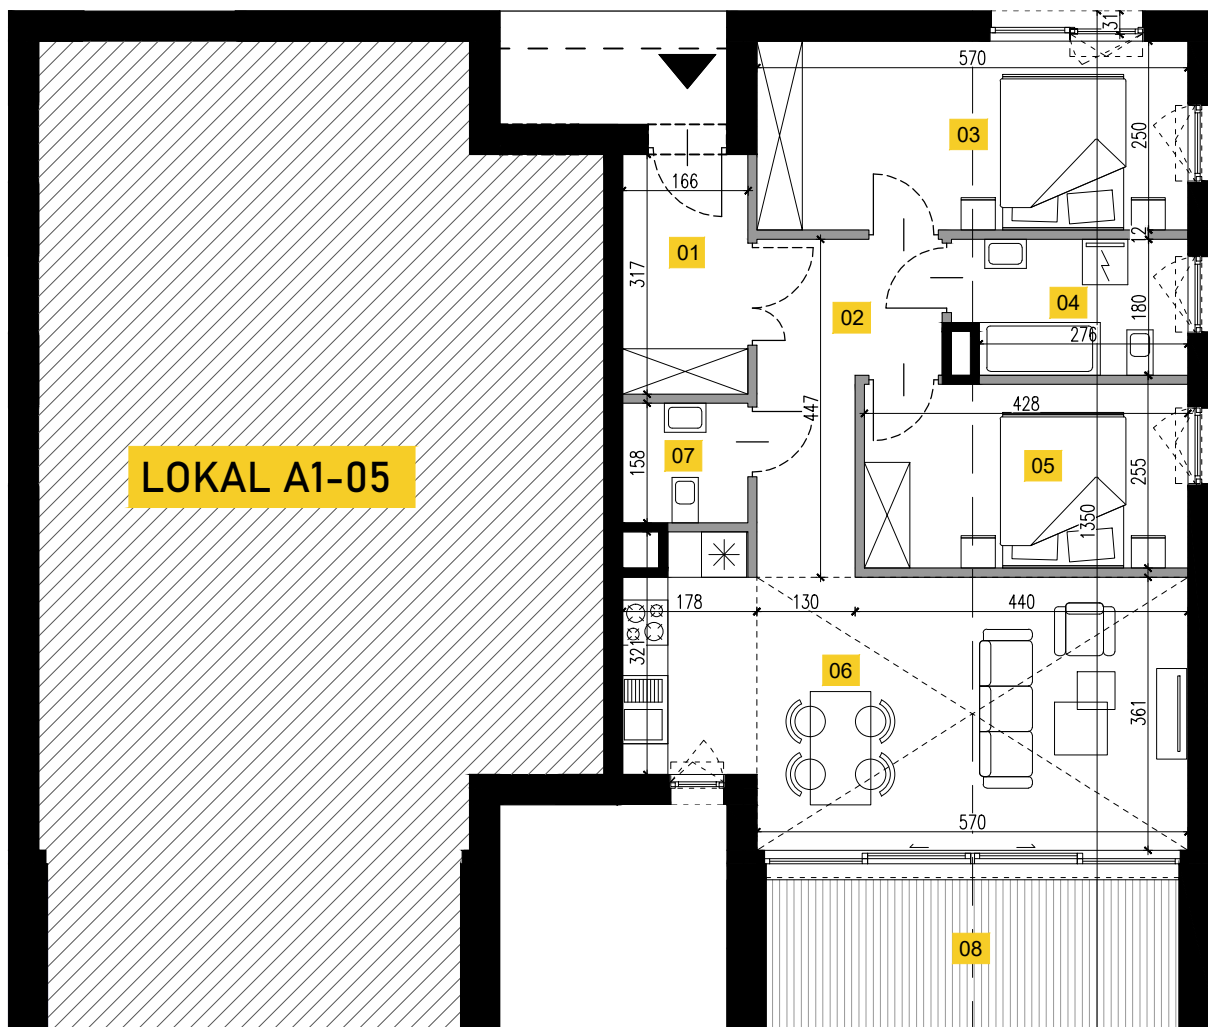

LOKAL A1-05

Powierzchnia Użytkowa:

70,30 m²

Powierzchnia Działki:

523,00 m²

Miejsca Parkingowe:

2

01 - Wiatrołap	5,12 m ²
02 - Komunikacja	7,71 m ²
03 - Pokój	14,00 m ²
04 - Łazienka	5,23 m ²
05 - Pokój	10,20 m ²
06 - Salon+Aneks	25,51 m ²
07 - WC	2,53 m ²
08 - Taras	10,75 m ²

Skala 1:100

0 5m



ŚCIANY Z MOŻLIWOŚCIĄ DEMONTAŻU

ŚCIANY BEZ MOŻLIWOŚCI DEMONTAŻU

UWAGI

- Powierzchnia i wymiary mogą ulec niewielkim zmianom na etapie projektu wykonawczego.
- Aranżacje i wyposażenie lokalu są przykładowe i nie stanowią oferty handlowej w rozumieniu kodeksu cywilnego, ani nie mogą stanowić podstawy do dochodzenia jakichkolwiek roszczeń względem sprzedającego. Wymiary podano na podstawie projektu budowlanego. W toku budowy mogą wystąpić różnice w stosunku do projektu, wynikające ze specyfiki prac budowlanych.
- Powierzchnia użytkowa lokalu została obliczona w oparciu o obowiązujące normy wskazane w Rozporządzeniu właściwego ministra z dnia 11 września 2020r. w sprawie szczegółowego zakresu i formy projektu budowlanego

place invest

www.place-invest.com

+48 797 454 444

ARCHITEKT

OTOTO Architectural Studio

Lućniowa 24/2

02-388, Warszawa