


Osiedle Dolina Pilicy

Szczyty, działka nr 13/4

Dom C-10

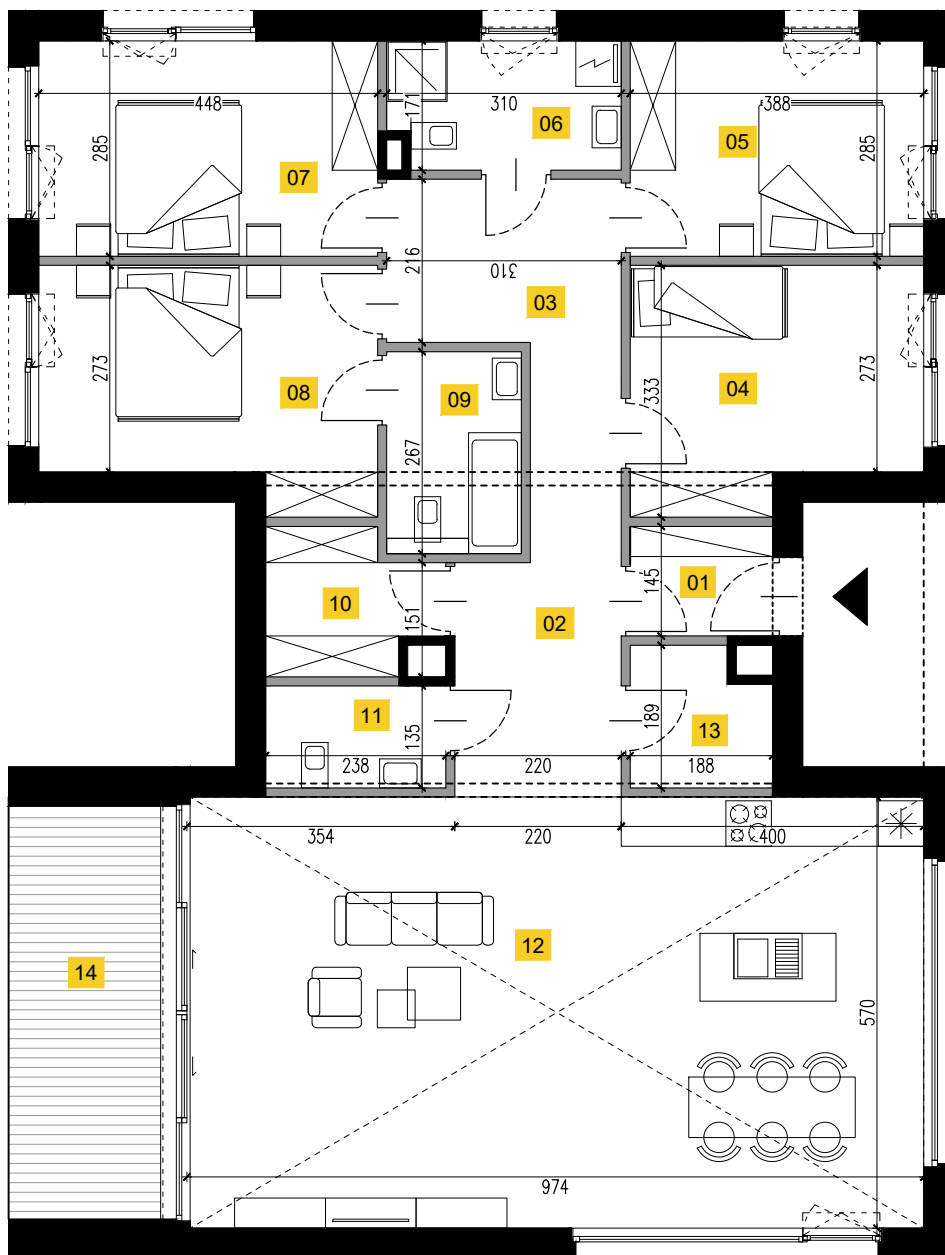

Skala 1:100

0 5m



UWAGI

- Powierzchnia i wymiary mogą ulec niewielkim zmianom na etapie projektu wykonawczego.
- Aranżacje i wyposażenie lokalu są przykładowe i nie stanowią oferty handlowej w rozumieniu kodeksu cywilnego, ani nie mogą stanowić podstawy do dochodzenia jakichkolwiek roszczeń względem sprzedającego. Wymiary podano na podstawie projektu budowlanego. W toku budowy mogą wystąpić różnice w stosunku do projektu, wynikające ze specyfiki prac budowlanych. Powierzchnia użytkowa lokalu została obliczona w oparciu o obowiązujące normy wskazane w Rozporządzeniu właściwego ministra z dnia 11 września 2020r. w sprawie szczegółowego zakresu i formy projektu budowlanego

Powierzchnia Użytkowa:
141,65 m²

Powierzchnia Działki:
1025,00 m²

Miejsca Parkingowe:
2

01 - Wiatrołap	2,63 m ²
02 - Hol	6,72 m ²
03 - Komunikacja	9,98 m ²
04 - Pokój	11,51 m ²
05 - Pokój	10,86 m ²
06 - Łazienka	4,99 m ²
07 - Pokój	12,55 m ²
08 - Pokój	12,89 m ²
09 - Łazienka	4,62 m ²
10 - Garderoba	3,84 m ²
11 - WC	3,10 m ²
12 - Salon+Aneks	54,83 m ²
13 - Spizarnia	3,13 m ²
14 - Taras	10,78 m ²

ŚCIANY Z MOŻLIWOŚCIĄ
DEMONTAŻU

ŚCIANY BEZ MOŻLIWOŚCI
DEMONTAŻU



www.place-invest.com

+48 797 454 444

ARCHITEKT

OTOTO Architectural
Studio

Lućniowa 24/2
02-388, Warszawa